


Document de référence QUALIROUTES – K – 16

Plan standardisé de la dalle flottante

Version du 01/01/2015

Armatures


Ech.: 1/10

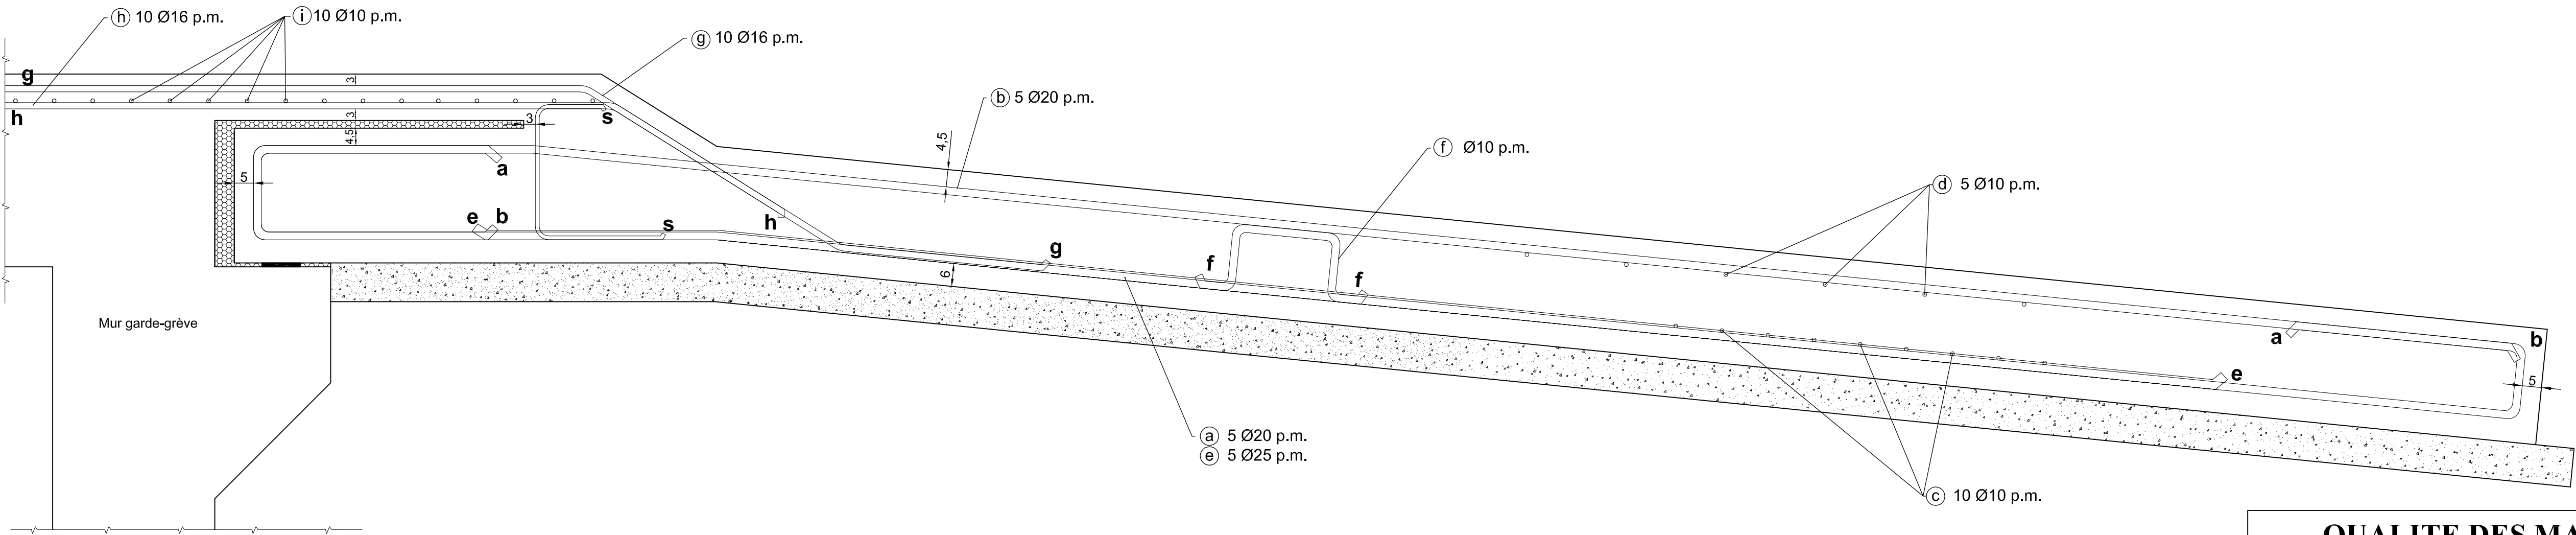

Vue en plan


Ech.: 1/30

----- Armature en fibre inférieure
----- Armature en fibre supérieure

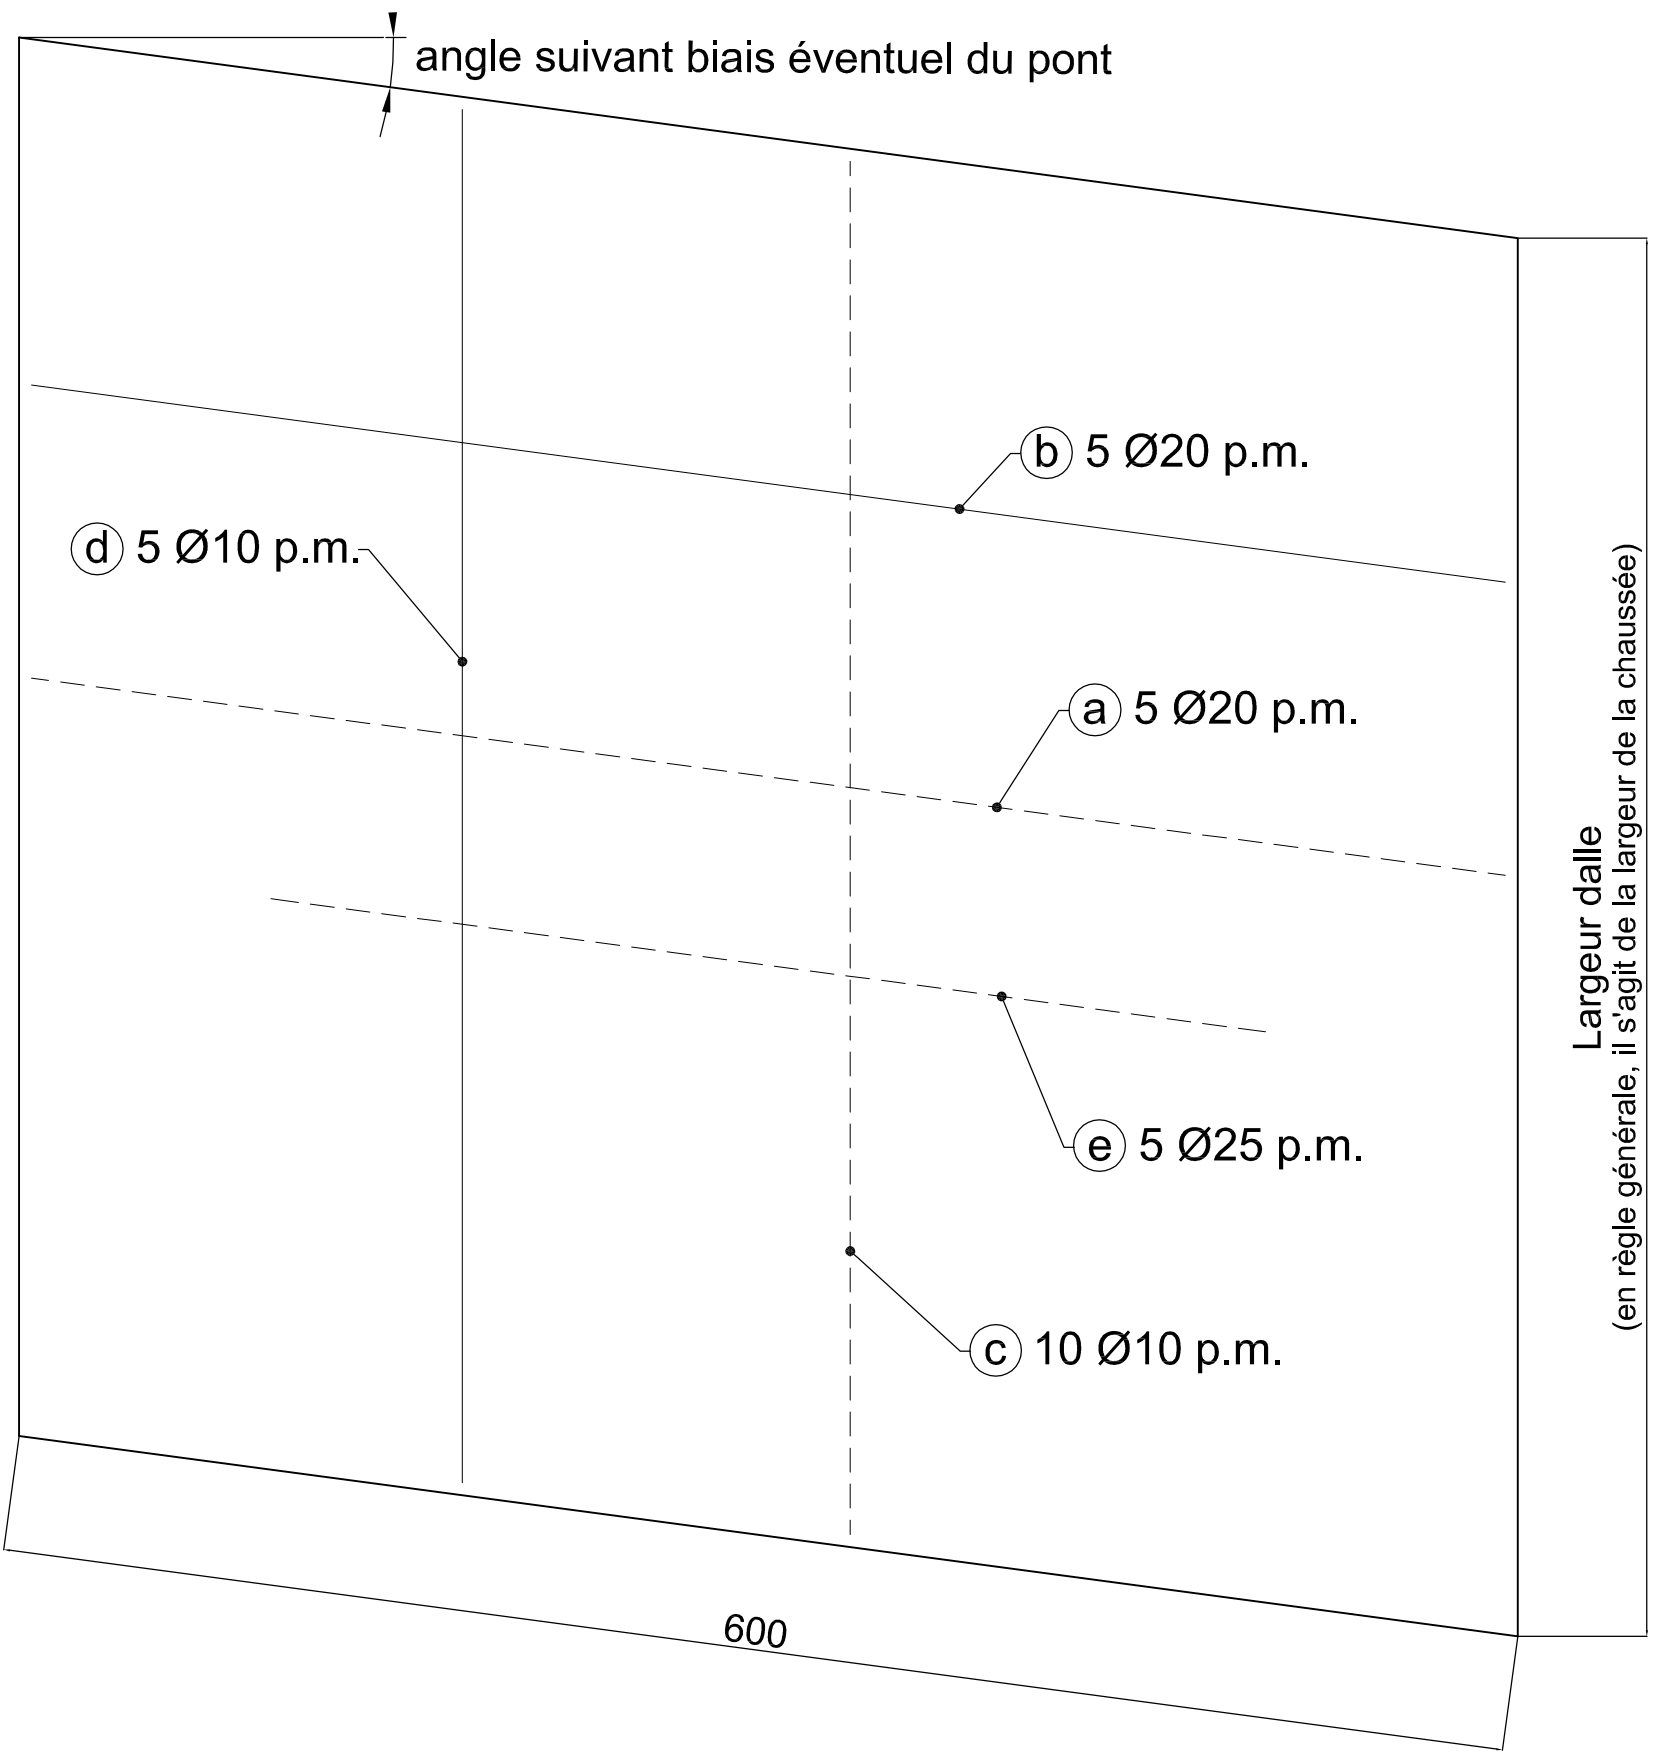

Détails coffrage

Ech.: 1/8

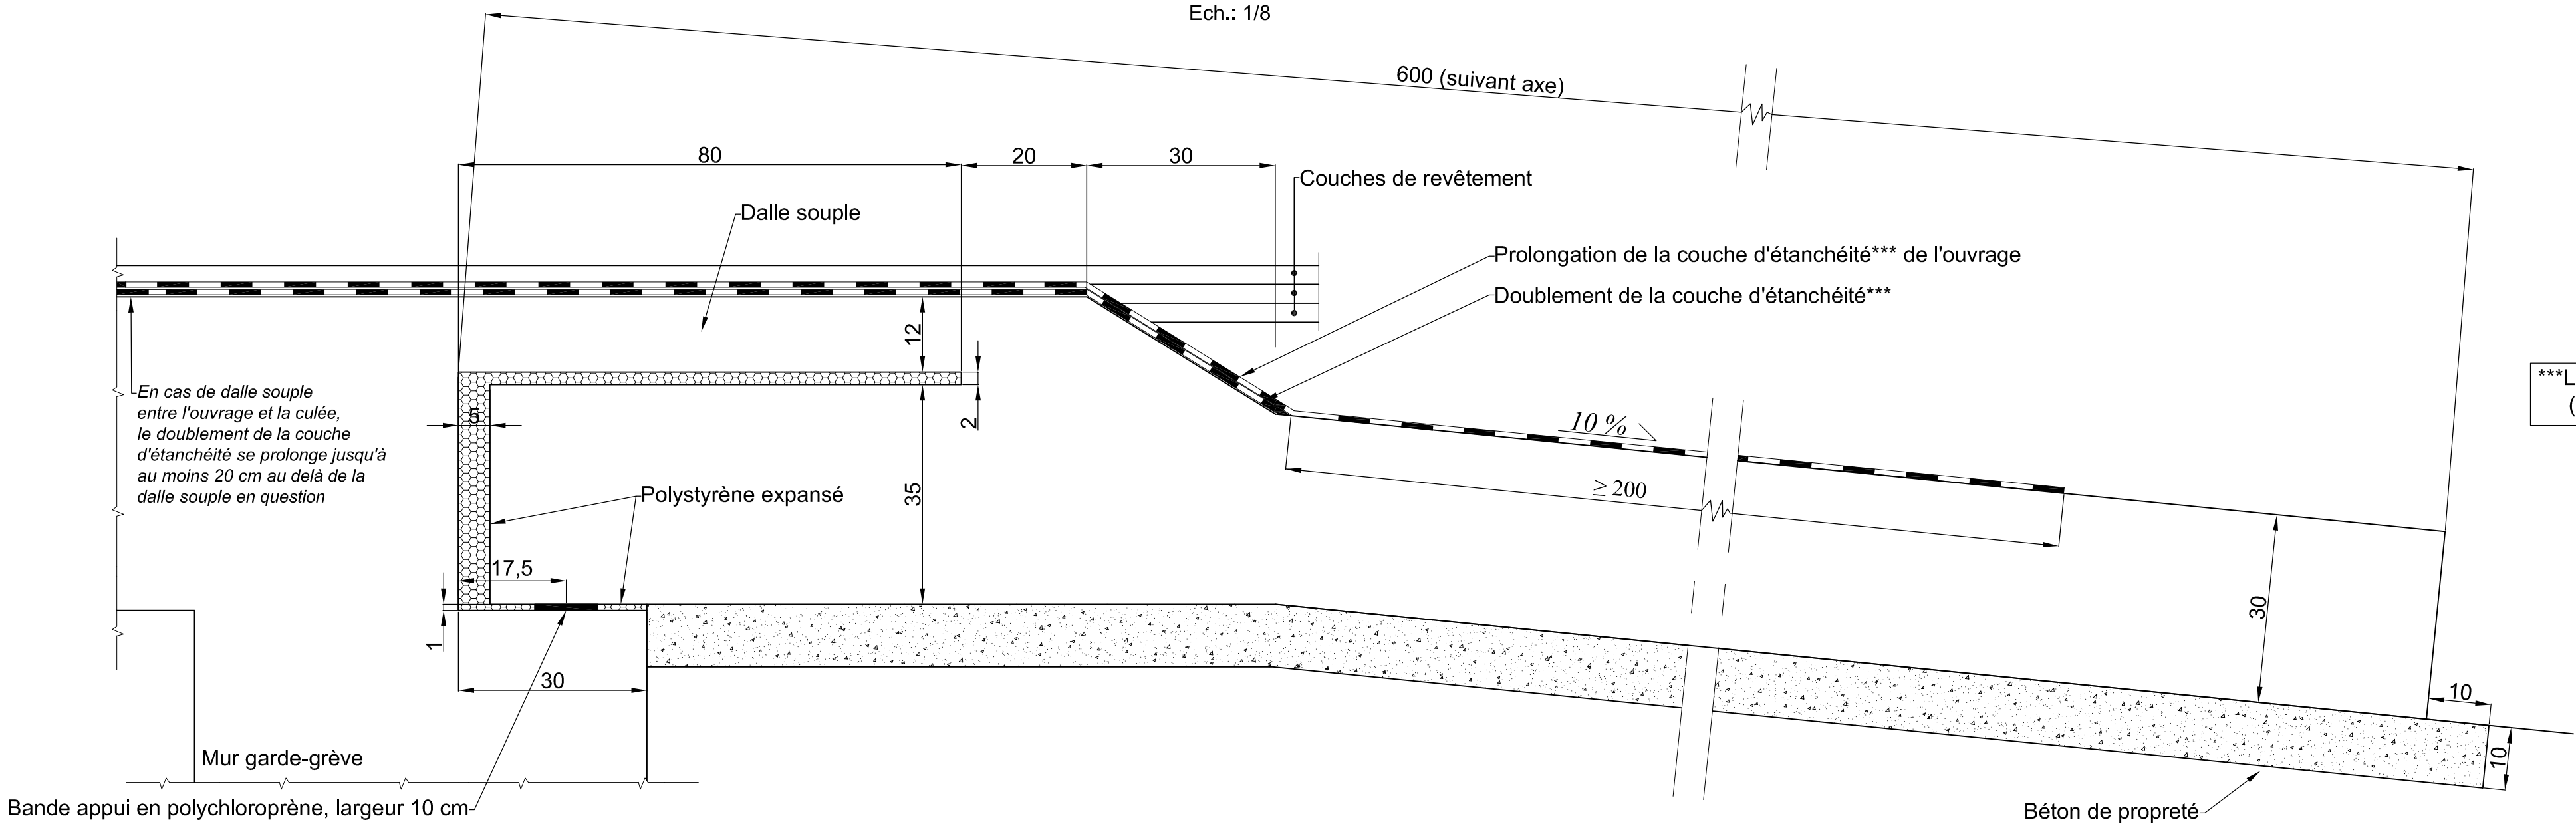

***Le choix du type d'étanchéité
(en feuille ou en résine) est libre

QUALITE DES MATERIAUX

Béton: De propreté: C16/20 BNA EE1

Dalle flottante: C35/45 BA EE4
WAI(0,45), ciment LA

Aciers: BE 500S ou BE 500 TS ou DE 500 BS
(A préciser par l'entrepreneur)

Enrobages nominaux:
60mm en face inférieure
45mm en face supérieure
50 mm en faces latérales
(30mm au droit de la dalle souple)

Mandrins: Conformes à la PTV 306



Service Public de Wallonie



Direction Générale Opérationnelle
des Routes et des Bâtiments (DGO1)

Dressé par le Département des Expertises Techniques
Direction des Conceptions et des Calculs

Liège, le 03/10/2014
L'ingénieur des Ponts et Chaussées

Ir. B. SCIANNAMÉA

L'ingénieur Directrice

Ir. F. TAQUET

Pour conformité, le
L'ingénieur en charge

Ir.

Vu et approuvé pour être annexé au CSC n°
Pour le Ministre des Travaux publics, de l'Agriculture, de la Ruralité, de la
Nature, de la Forêt et du Patrimoine,
le Responsable des Ponts et Chaussées,

Ir.

Dessiné par :
Jefferson ARNAUTS

Surface :

Nombre de plan(s) : 1

Prix :

Ordre du plan : 1

Plan

PS / DF / DGO1.62

N° du dossier :

N° du pont : 7

Classe civile : NBN EN 1991-2 + Véhicule spécial 900/150

Classe militaire : /

Modifications

Indice Nature Date

A Modifications diverses (armatures, mise en page, géométrie dalle...) 03/10/2014

Document de référence Qualiroutes - K - 16

Plan standardisé

DALLE FLOTTANTE

(Longueur: 6,00 m)

Coffrage - Armatures